





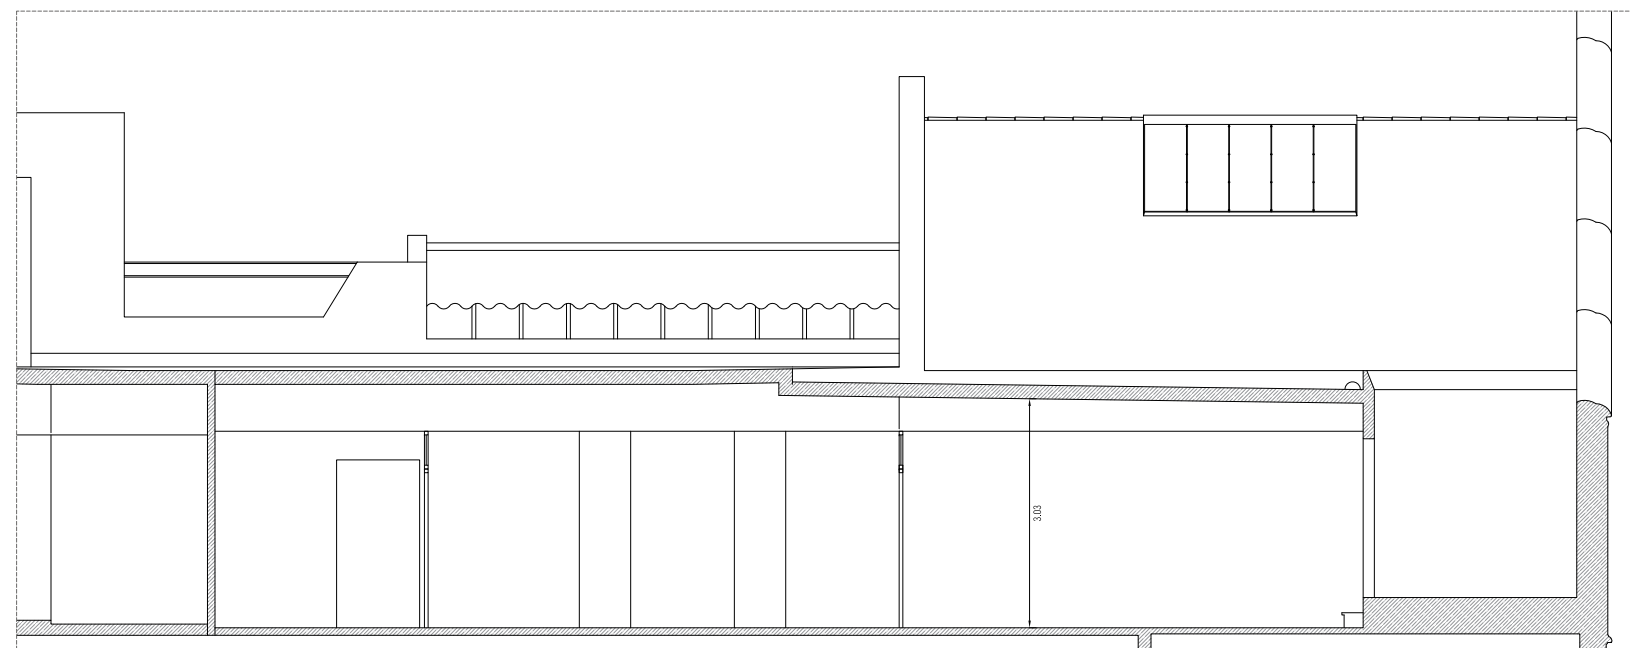

PLANTA
E 1:100

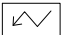

SECCIO
E 1:100

LLEGENDA

-  Escomesa Eléctrica
-  Enllumenat emergència
-  Ventilacio mecanica
-  Extintor 21A-113B
-  Extintor CO2

SUPERFICIES

DESCRIPCIO	m ²
VESTÍBUL -RECEPCIO	24,62
OFFICE	2,43
SALA I	71,23
SALA 2	23,26
DESPATX	7,10
MAGATZEM	7,56
BANYS I	5,56
S. TOTAL	141,76

MAQUINARIA

Num	Tip Ud.	Descripcio	P. ut	Potencia (kW)	
				Ohmica	Mecán.
1	3	ORDINADORS	0,14	0,42	
2	1	IMPRESORA	0,12		
3	1	CAFETERA	0,55	0,55	
4	M 1	NEVERA	0,23		0,23
POTENCIA TOTAL:				0,97	0,23

M: POTENCIA MECÁNICA