



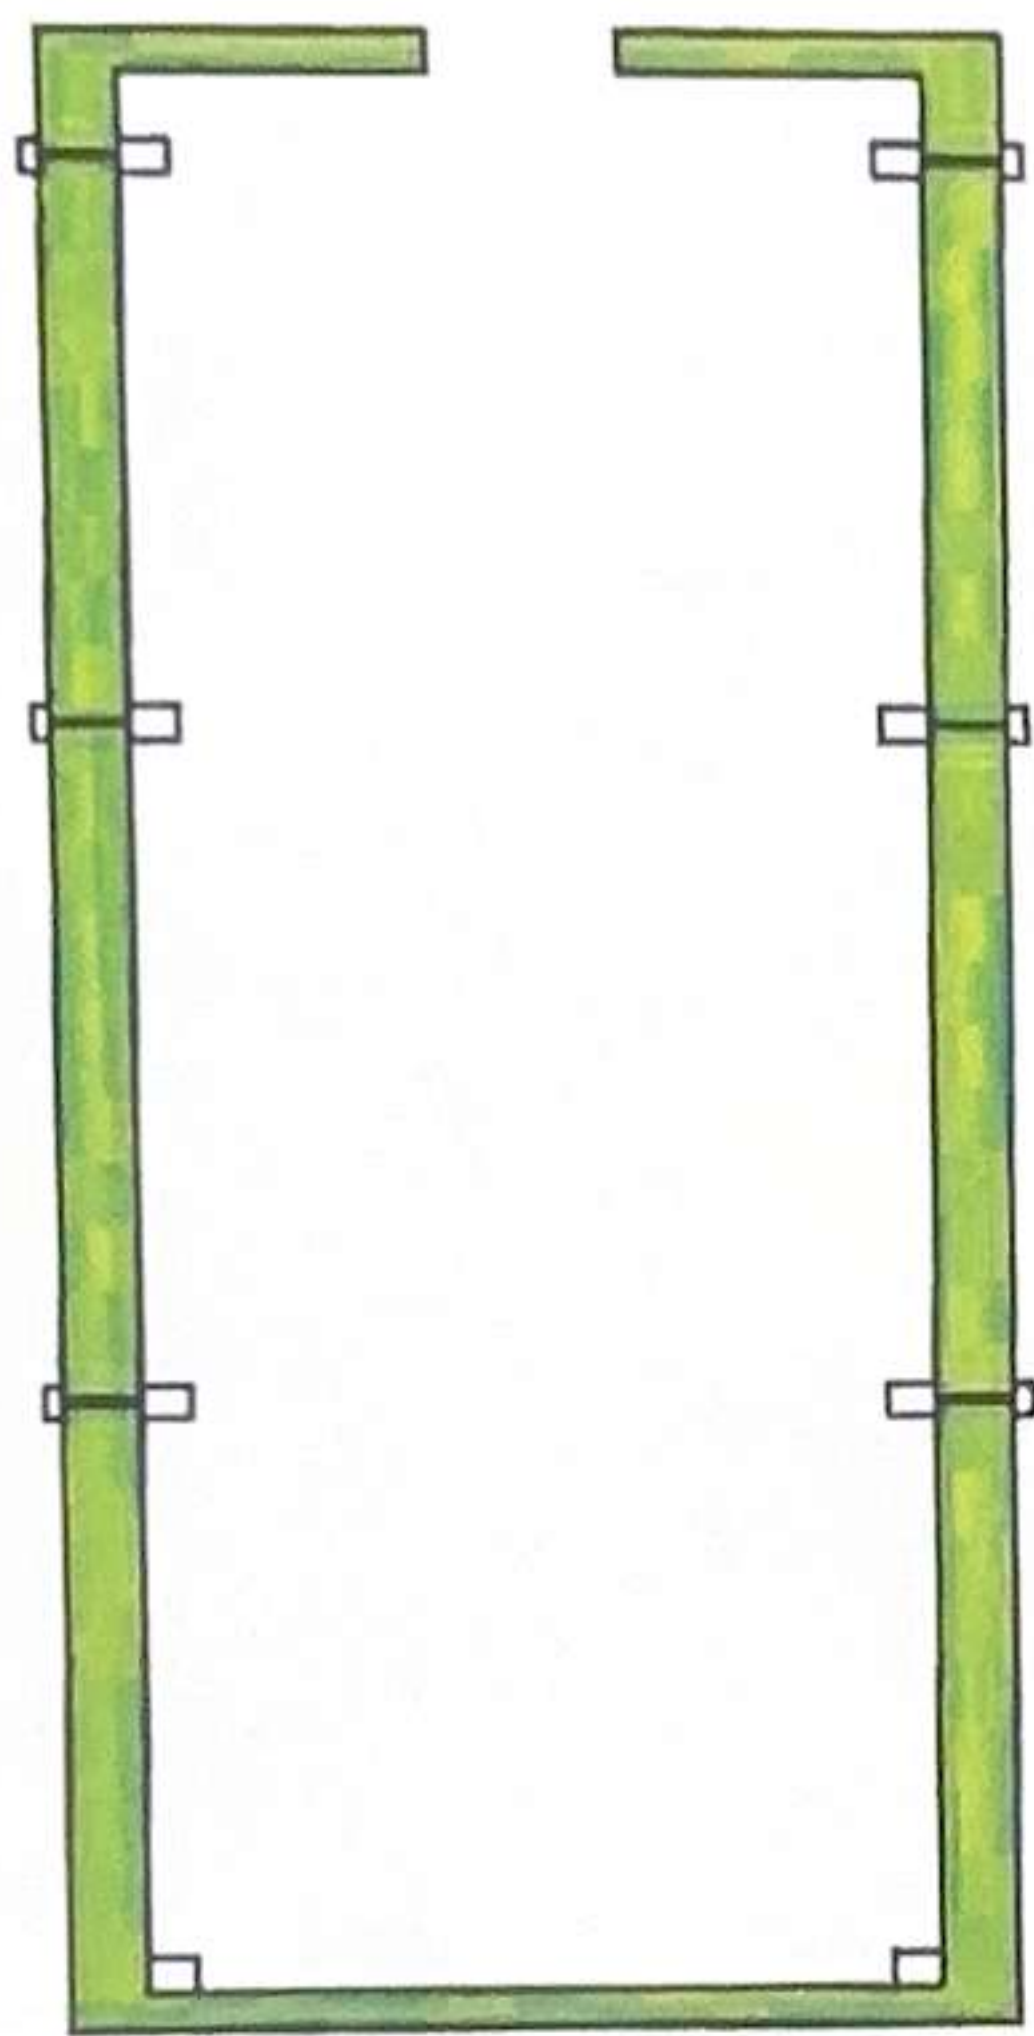

sección B-B
barracón tipo A

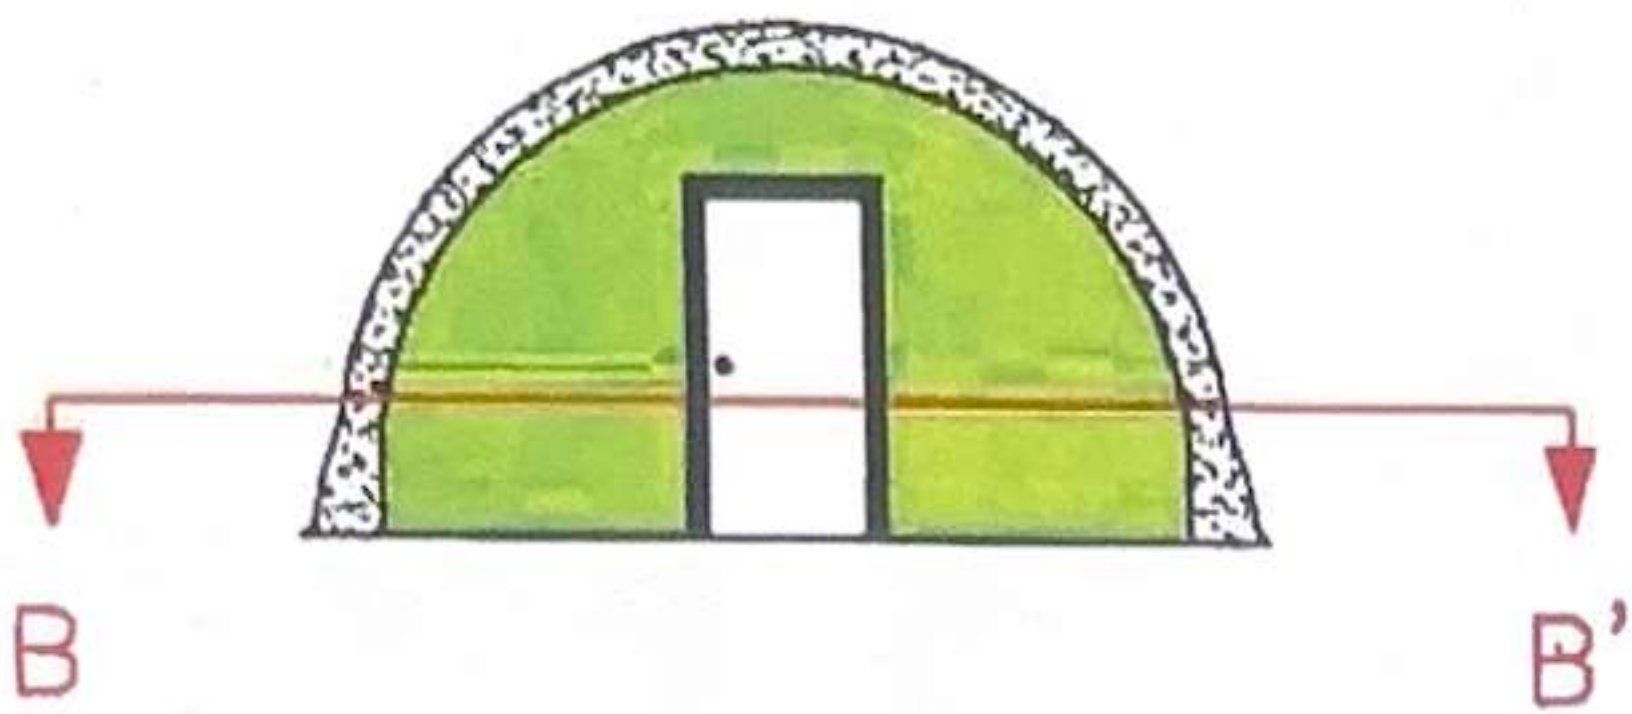