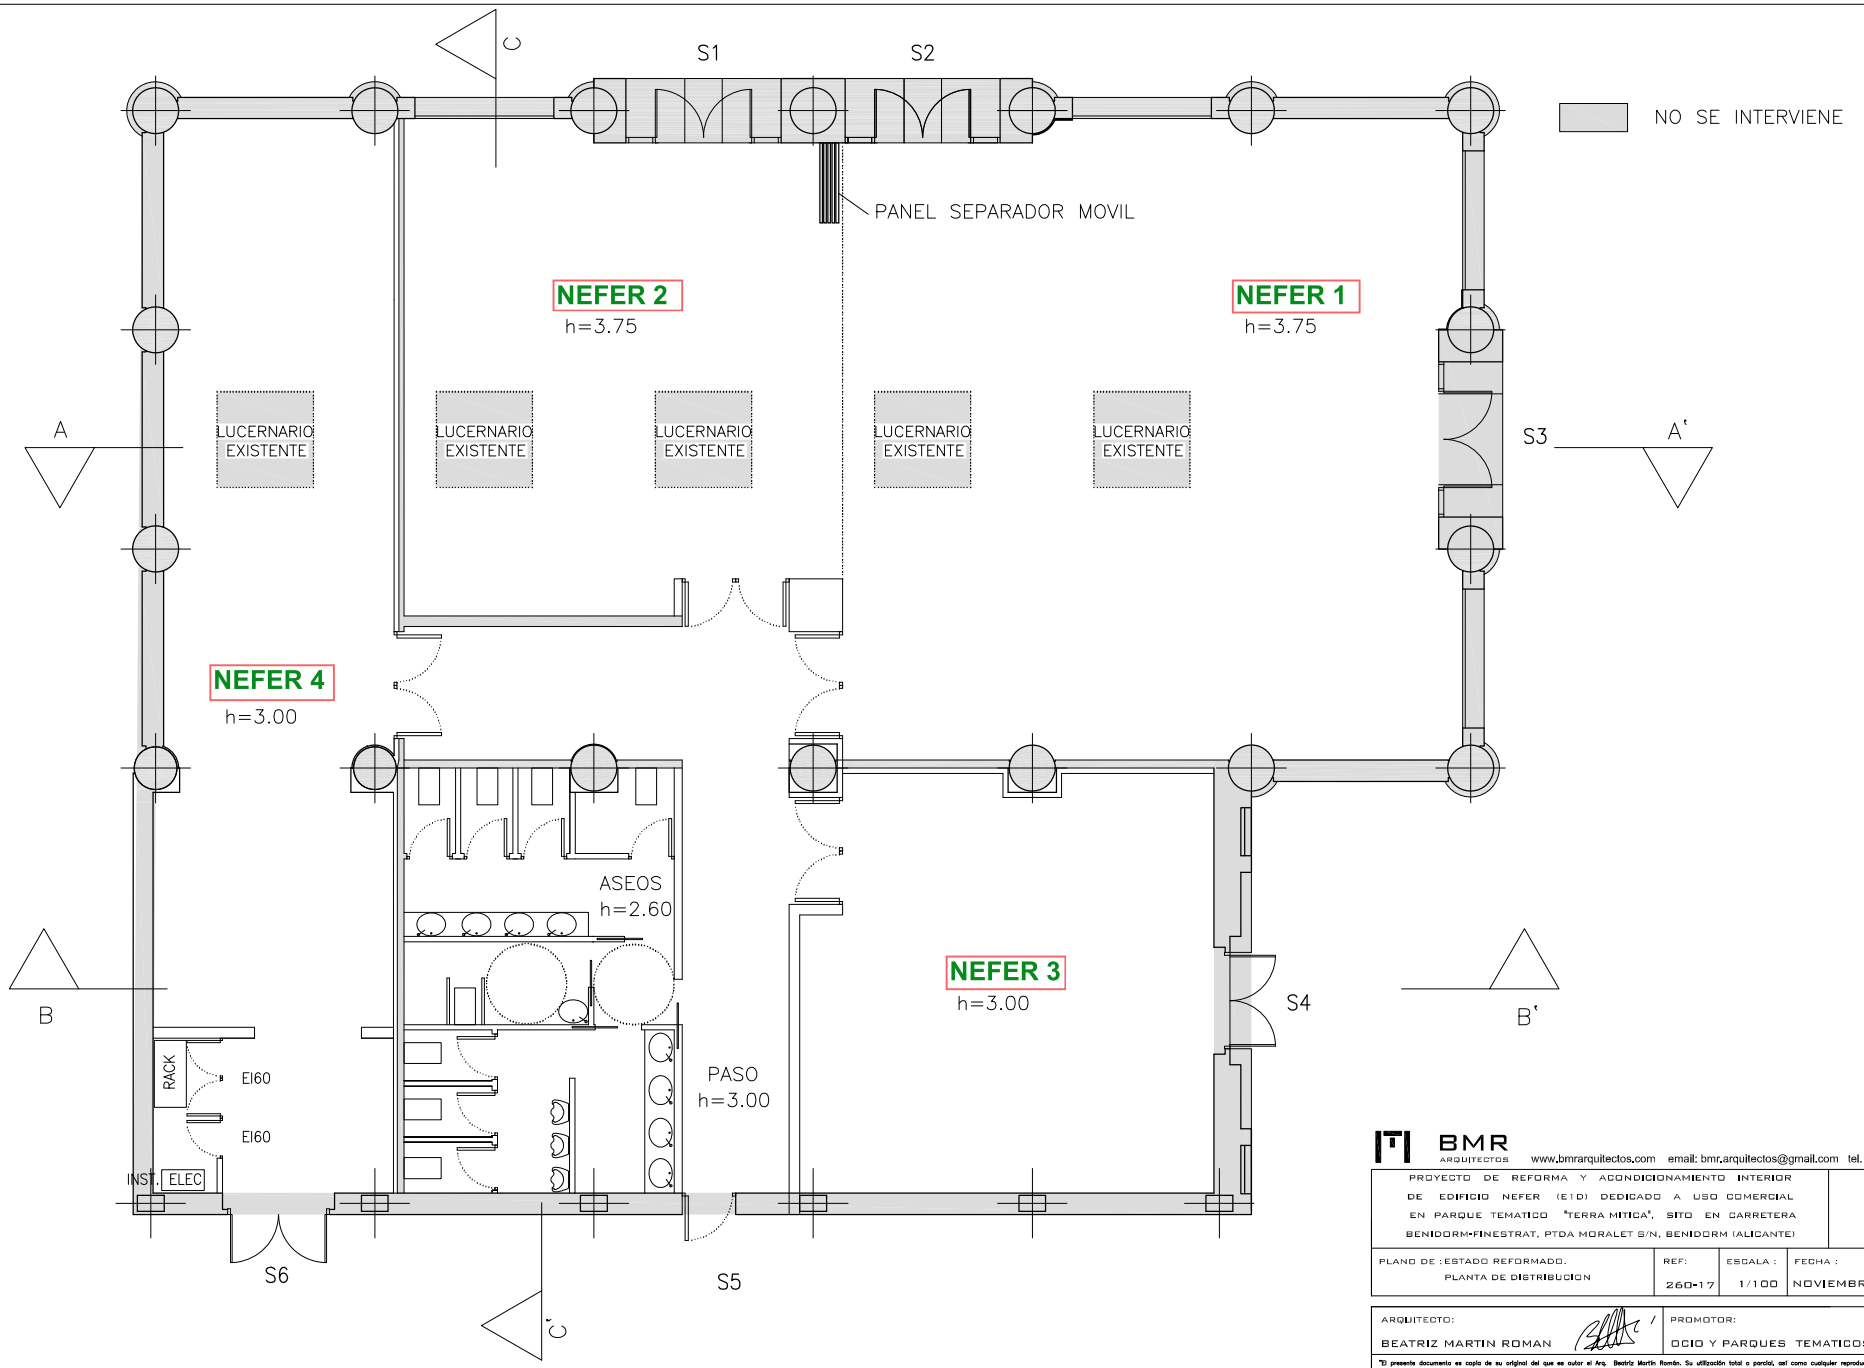

BMR ARQUITECTOS
www.bmrarquitectos.com email: bmr.arquitectos@gmail.com tel. 659585519

PROYECTO DE REFORMA Y ACONDICIONAMIENTO INTERIOR DE EDIFICIO NEFER (E1D) DEDICADO A USO COMERCIAL EN PARQUE TEMATICO "TERRA MITICA", SITO EN CARRETERA BENIDORM-FINESTRAT, PTDA MORALET S/N, BENIDORM (ALICANTE)

7

PLANO DE : ESTADO REFORMADO. PLANTA DE DISTRIBUCION	REF:	ESCALA :	FECHA :
	260-17	1/100	NOVIEMBRE 2017

ARQUITECTO:	PROMOTOR:
BEATRIZ MARTIN ROMAN	OCIO Y PARQUES TEMATICOS S.L.U.

"El presente documento es copia de su original del que es autor el Arq. Beatriz Martín Román. Su utilización total o parcial, así como cualquier reproducción o cesión a terceros, requerirá la previa autorización expresa de su autor quedando en todo caso prohibido cualquier modificación unilateral del mismo"