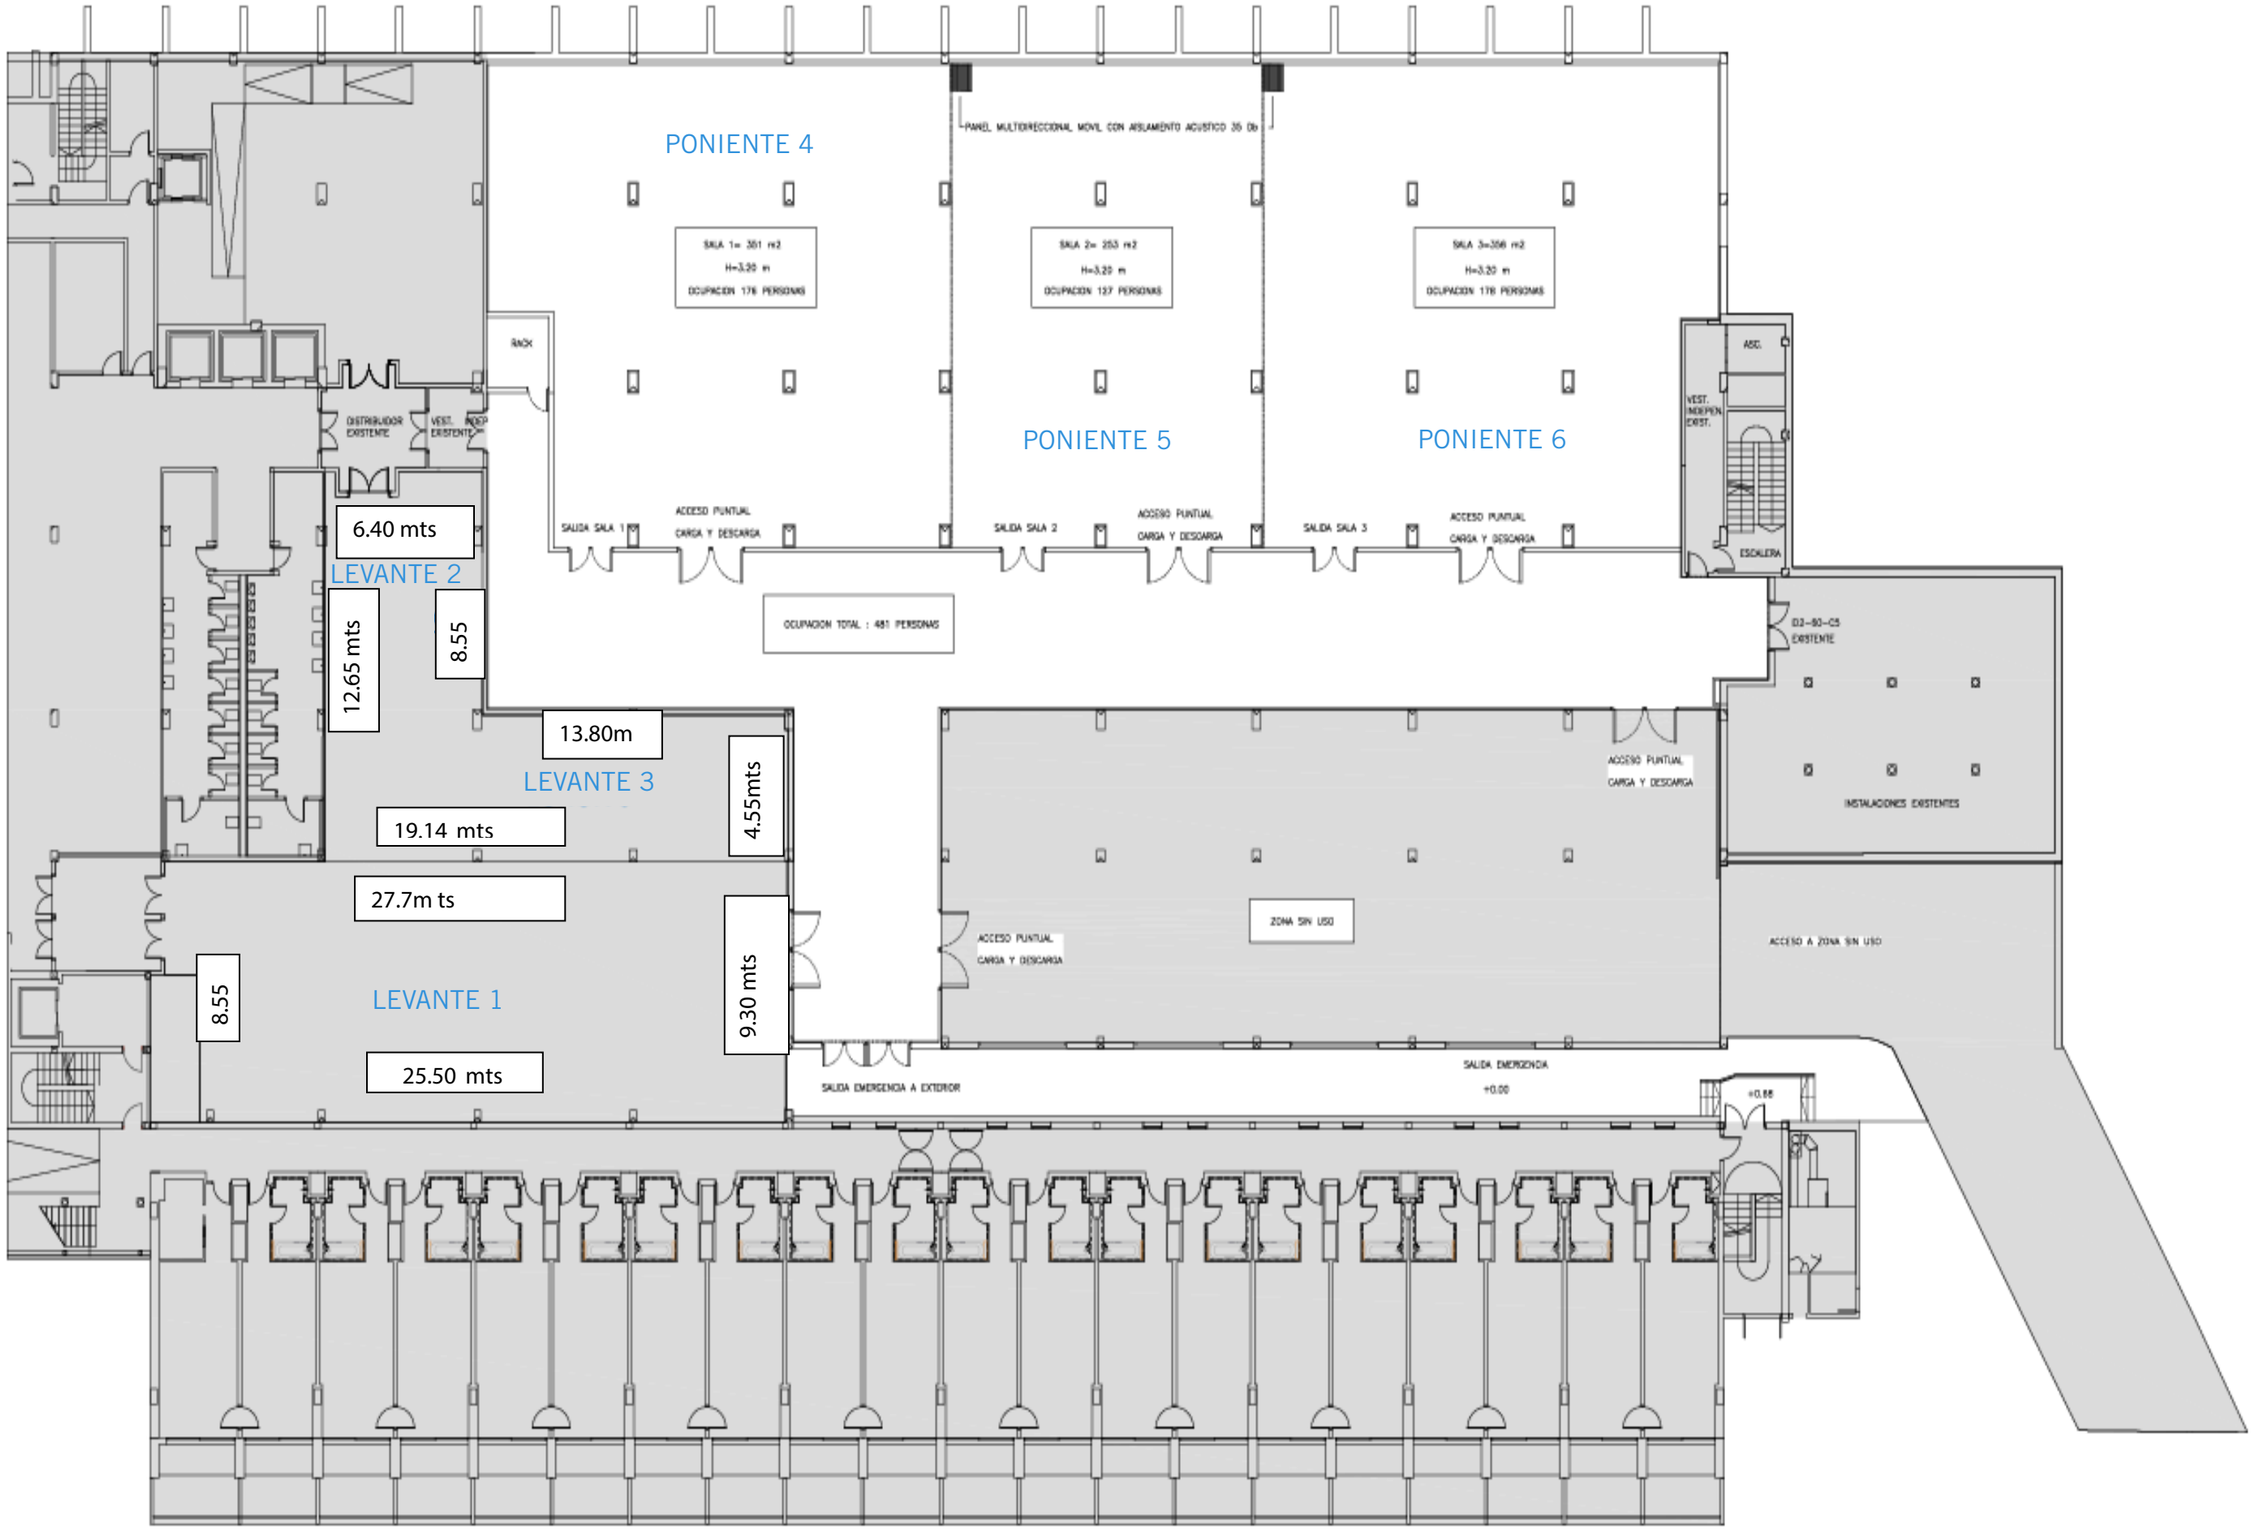
PONIENTE 4
PONIENTE 5
PONIENTE 6
PANEL MULTIDIRECCIONAL MOVIL CON AISLAMIENTO ACUSTICO 35 Db
SALA 1= 351 m2
H=3.20 m
OCUPACION 176 PERSONAS
SALA 2= 253 m2
H=3.20 m
OCUPACION 127 PERSONAS
SALA 3=356 m2
H=3.20 m
OCUPACION 178 PERSONAS
OCUPACION TOTAL : 481 PERSONAS
RACK
DISTRIBUIDOR EXISTENTE
VEST. INDEP. EXISTENTE
SALIDA SALA 1
ACCESO PUNTUAL CARGA Y DESCARGA
SALIDA SALA 2
ACCESO PUNTUAL CARGA Y DESCARGA
SALIDA SALA 3
ACCESO PUNTUAL CARGA Y DESCARGA
ASC.
VEST. INDEPEN. EXIST.
ESCALERA
D2-60-C5 EXISTENTE
INSTALACIONES EXISTENTES
6.40 mts
LEVANTE 2
12.65 mts
8.55
13.80m
LEVANTE 3
4.55mts
19.14 mts
27.7m ts
LEVANTE 1
8.55
9.30 mts
25.50 mts
ACCESO PUNTUAL CARGA Y DESCARGA
ZONA SIN USO
ACCESO A ZONA SIN USO
SALIDA EMERGENCIA A EXTERIOR
SALIDA EMERGENCIA
+0.00
+0.88