

1 PLANTA

ESTE

NORTE

PISCINA

Ⓜ MOVILIDAD REDUCIDA

DUCHA

SERENITY x 16

AWAKEN x 4


COCINA

OESTE

ENTRADA

S A J O Z E S

Sur

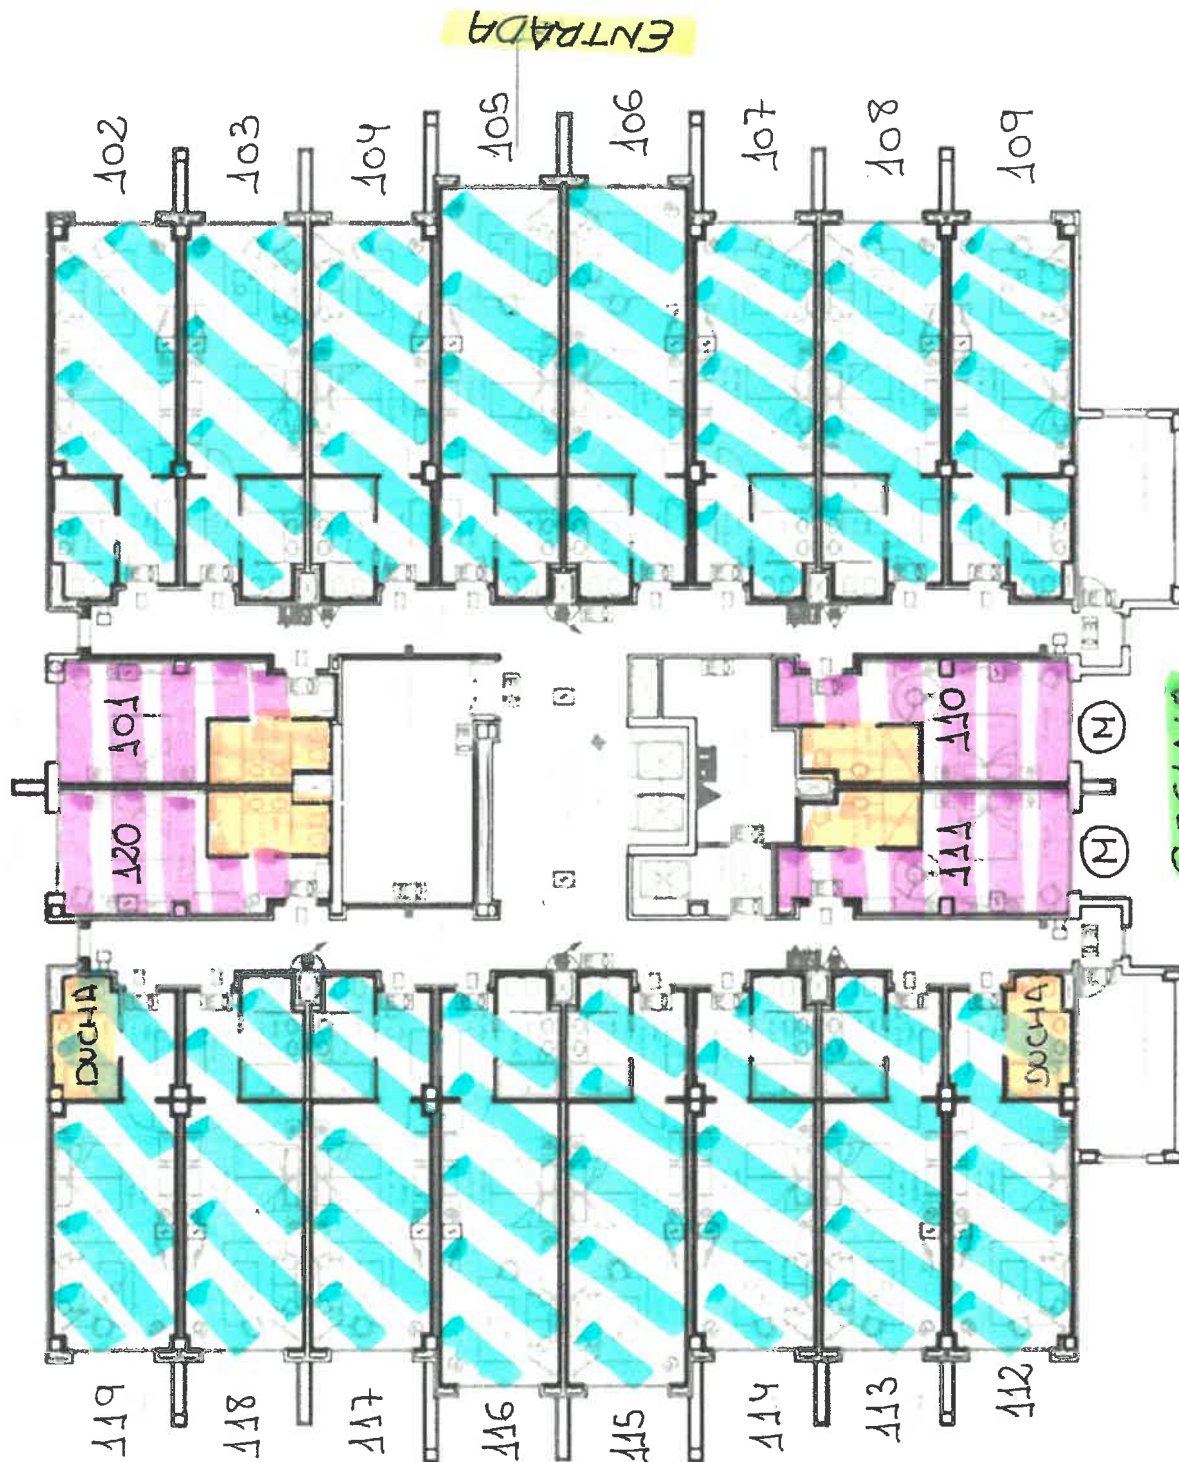

2ª PLANTA

ESTE

NORTE

DISCANA

ENTRADA


S A L O S

S U I T S

COCINA

OESTE

- DUCHA
- SERENITY x 16
- AWAKEN x 4

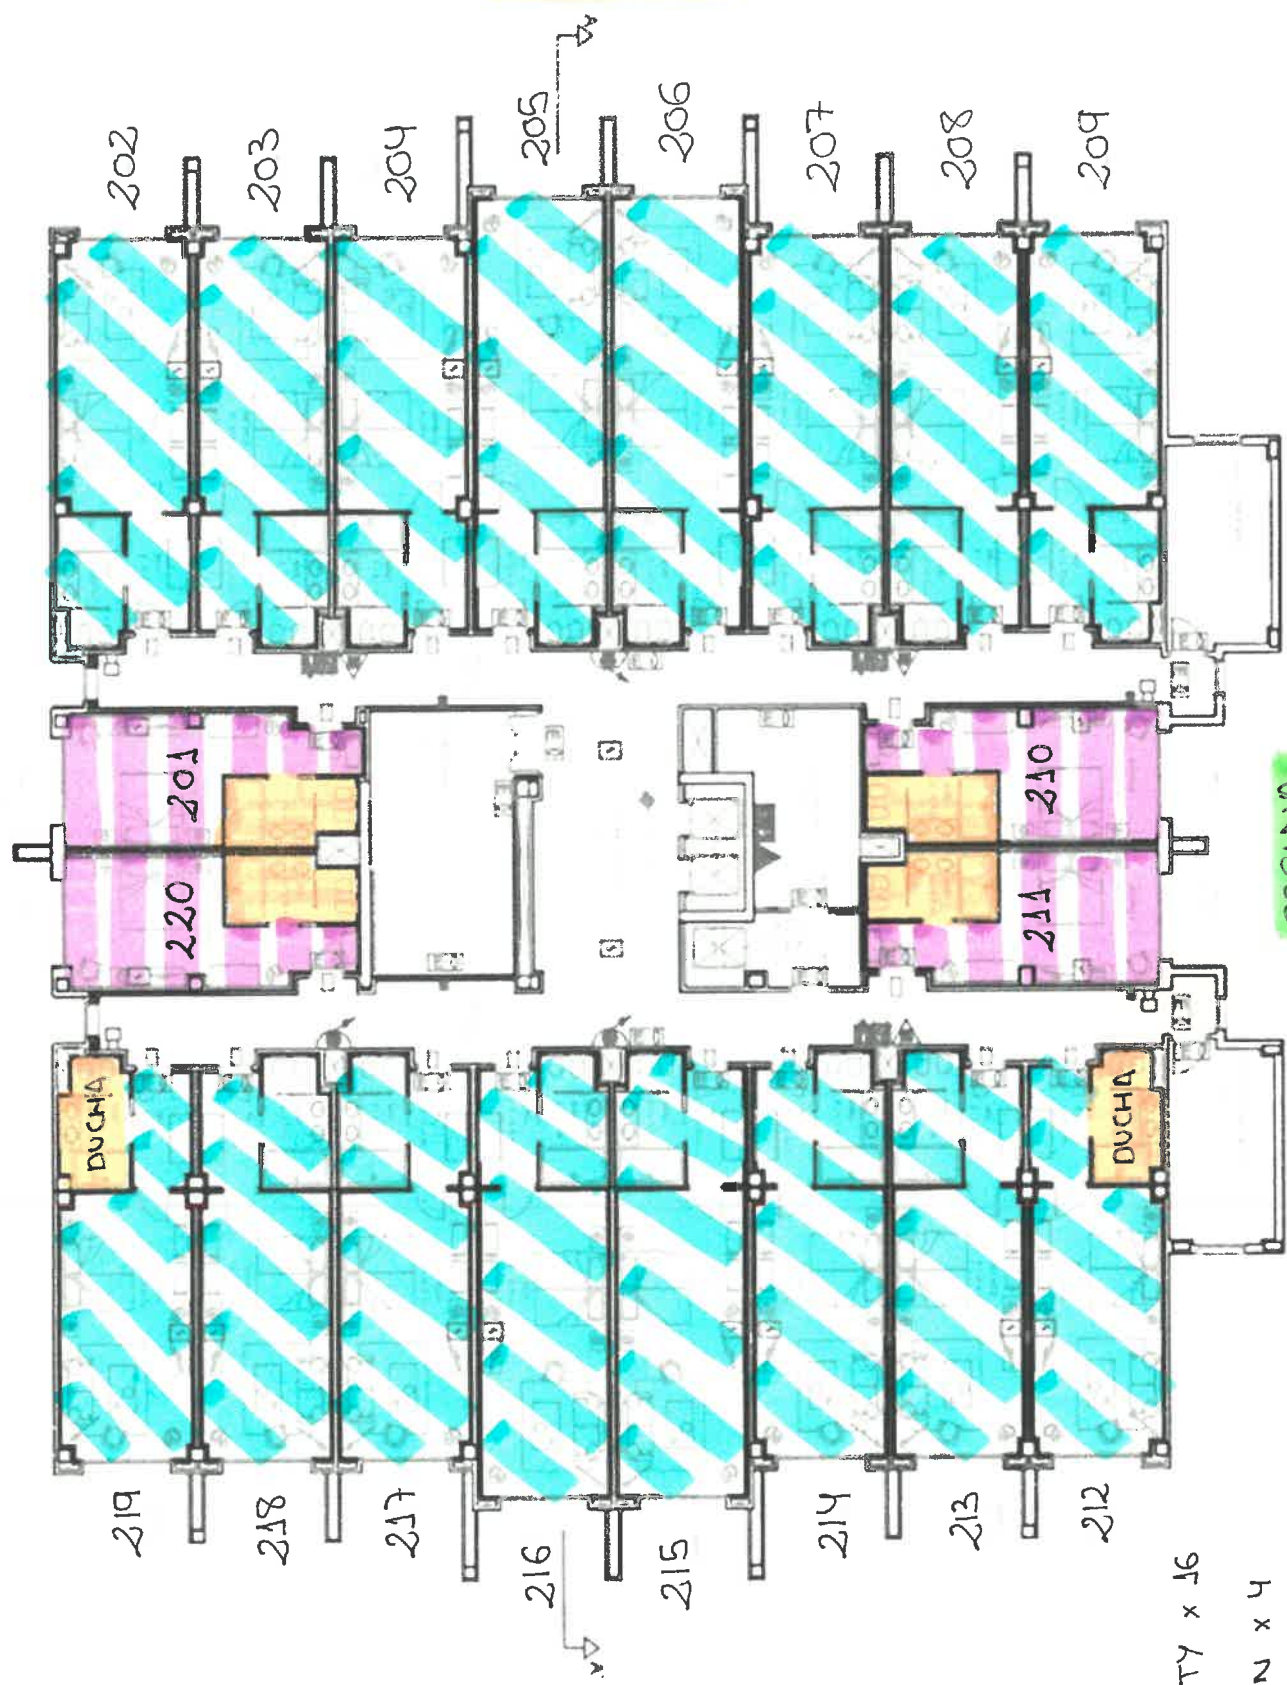

3ª PLANTA

NORTE

PISCINA

- DUCHA Y BAÑERA
- DUCHA
- WELLNESS SUITE x 8
- AWAKEN WF. x 4

COCINA

OFICINA

ENTRADA

S A L O N E S

SUR

